


Interessenteninfos betreffs Zimmer für einen Herren

Zimmerpreis	CHF 128.00
Betreuungstaxe	CHF 60.00
Steuern für Pflege	max. CHF 21.60

Verfügbar ab ca. sofort

Grundriss 2er-Zimmer abtrennbar, ohne Balkon
Kehl 7, 1.–4. Obergeschoss
Massstab 1:50 (1 cm entspricht 50 cm)

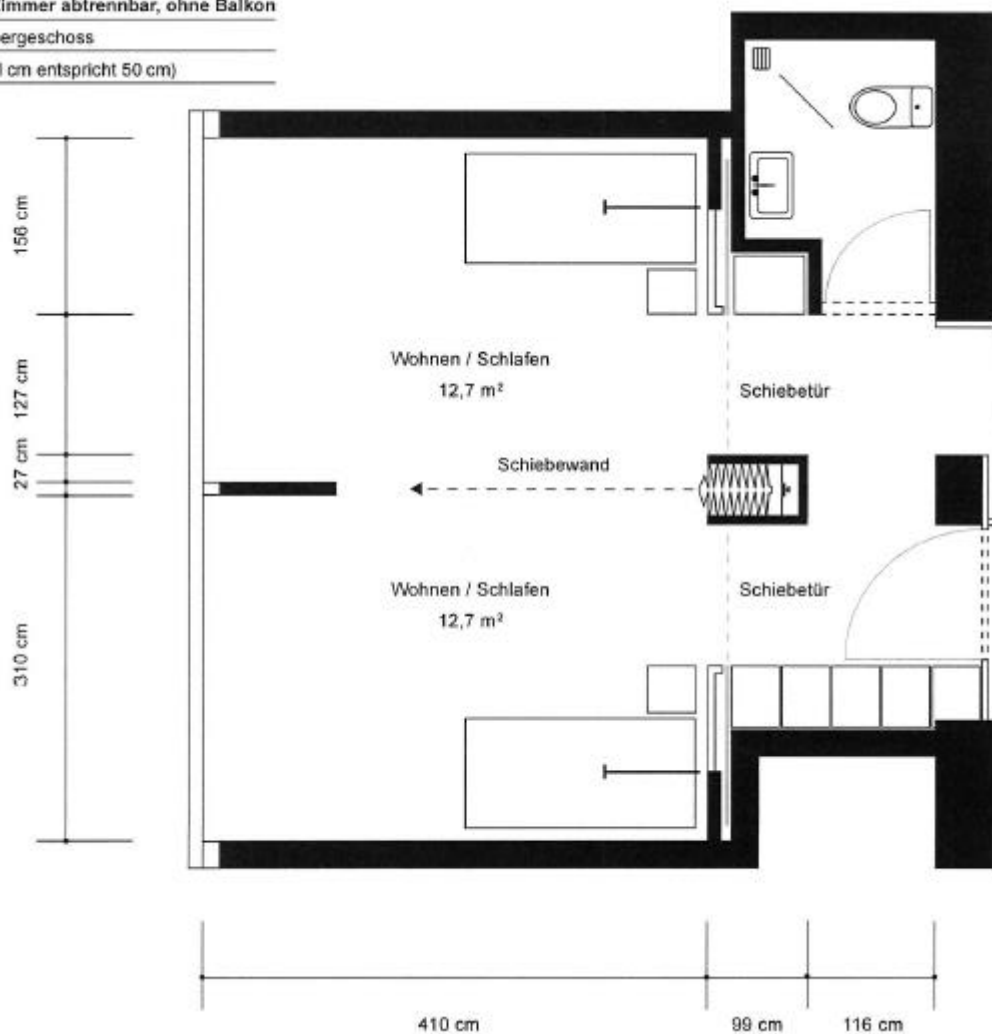

Im Kehl 7
5400 Baden
Tel 056 200 28 28
Fax 056 200 28 29
info@daskehl.ch
www.daskehl.ch